



S.D.I.S du JURA

Construction du Centre d'Incendie et de Secours d'Arbois (39)

AVRIL 2020

Aff. N° 18.51


A.P.D. 4

B.E.T			
FLUIDES :		STRUCTURE :	
LAZZAROTTO 9 Montée Saint-Romain 39200 SAINT CLAUDE TEL: 03 84 45 60 28		C.V.F. Structures 62 bis rue des salines 39000 LONS LE SAUNIER TEL : 03 84 24 49 05	



Immeuble l'Arobas - 188 Avenue J.Duhamel 39100 DOLE

Tel: 03 84 82 87 00 Fax: 03 84 82 25 94 - E-mail : sergeroux.architecte@wanadoo.fr

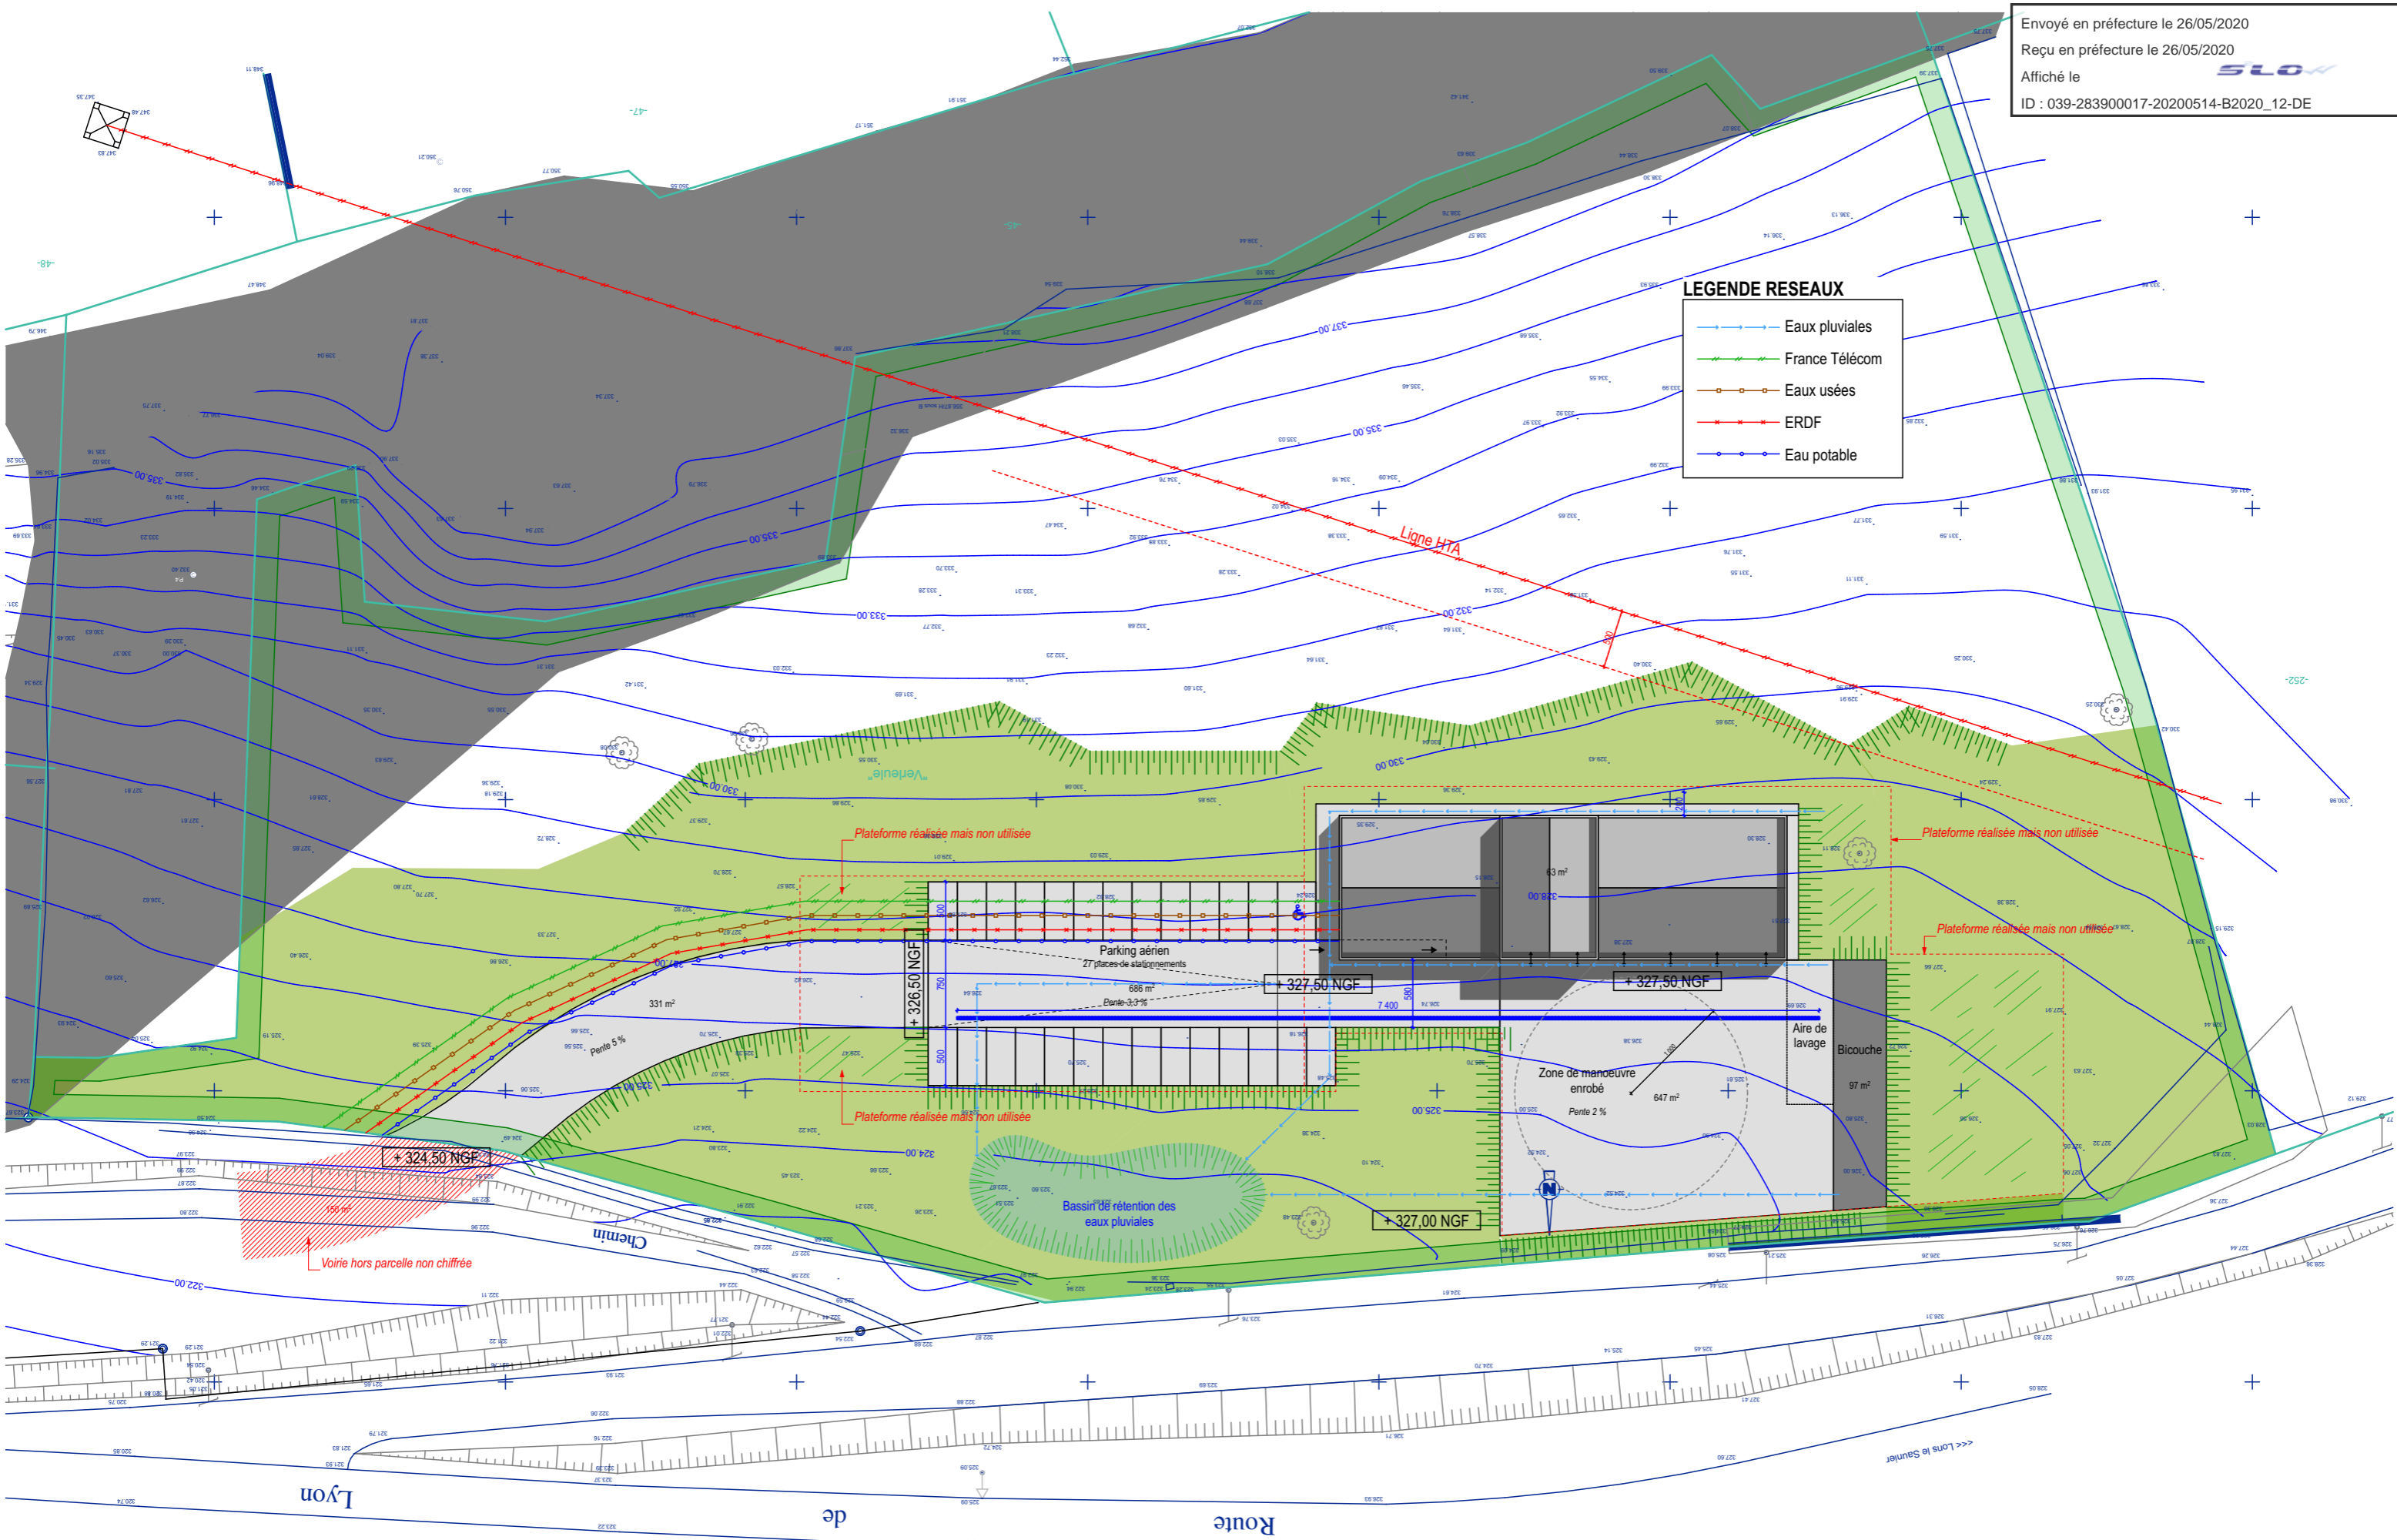

LEGENDE RESEAUX

- Eaux pluviales
- France Télécom
- Eaux usées
- ERDF
- Eau potable




Construction du centre d'incendie et de secours d'Arbois (39)

Plan de masse - 1/500e


Phase : A.P.D.4

21/04/2020



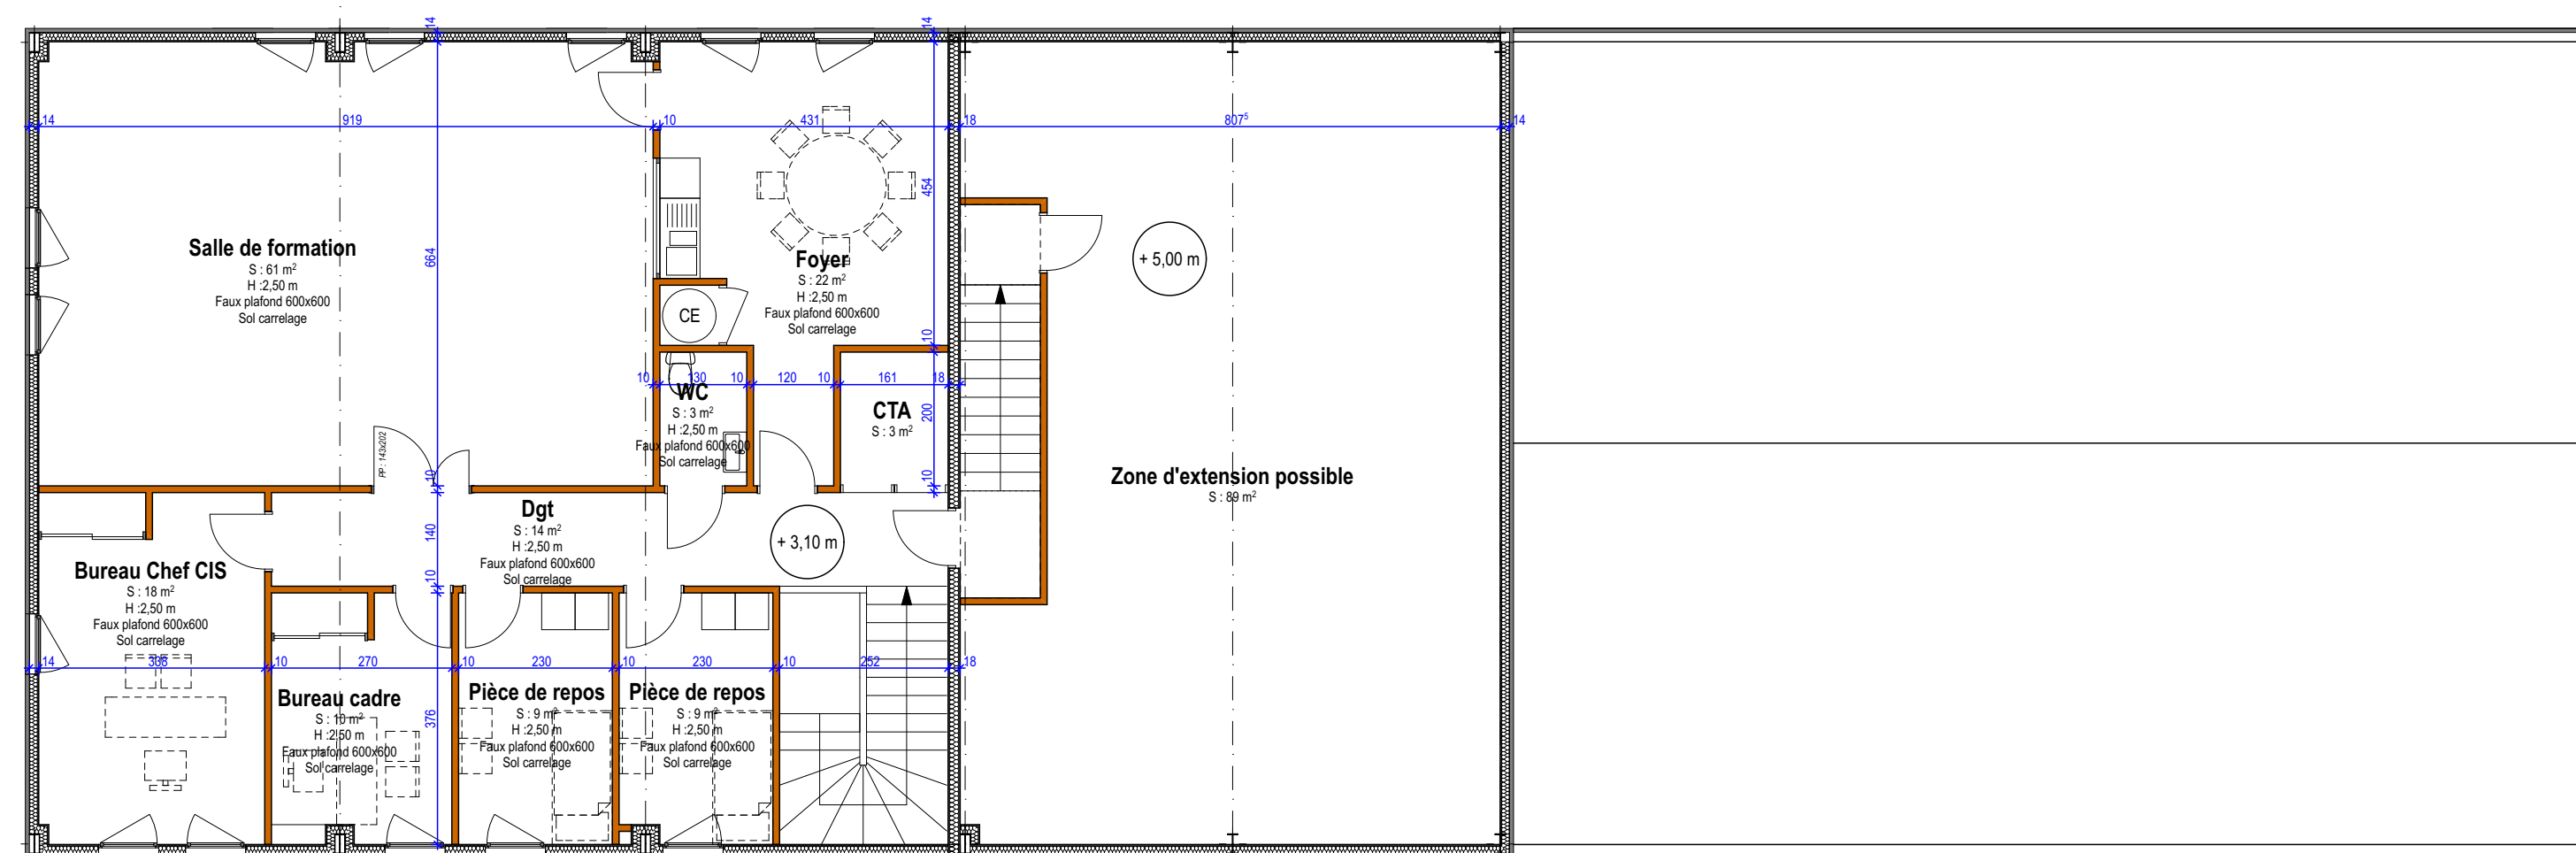

1er ETAGE - 1/100e

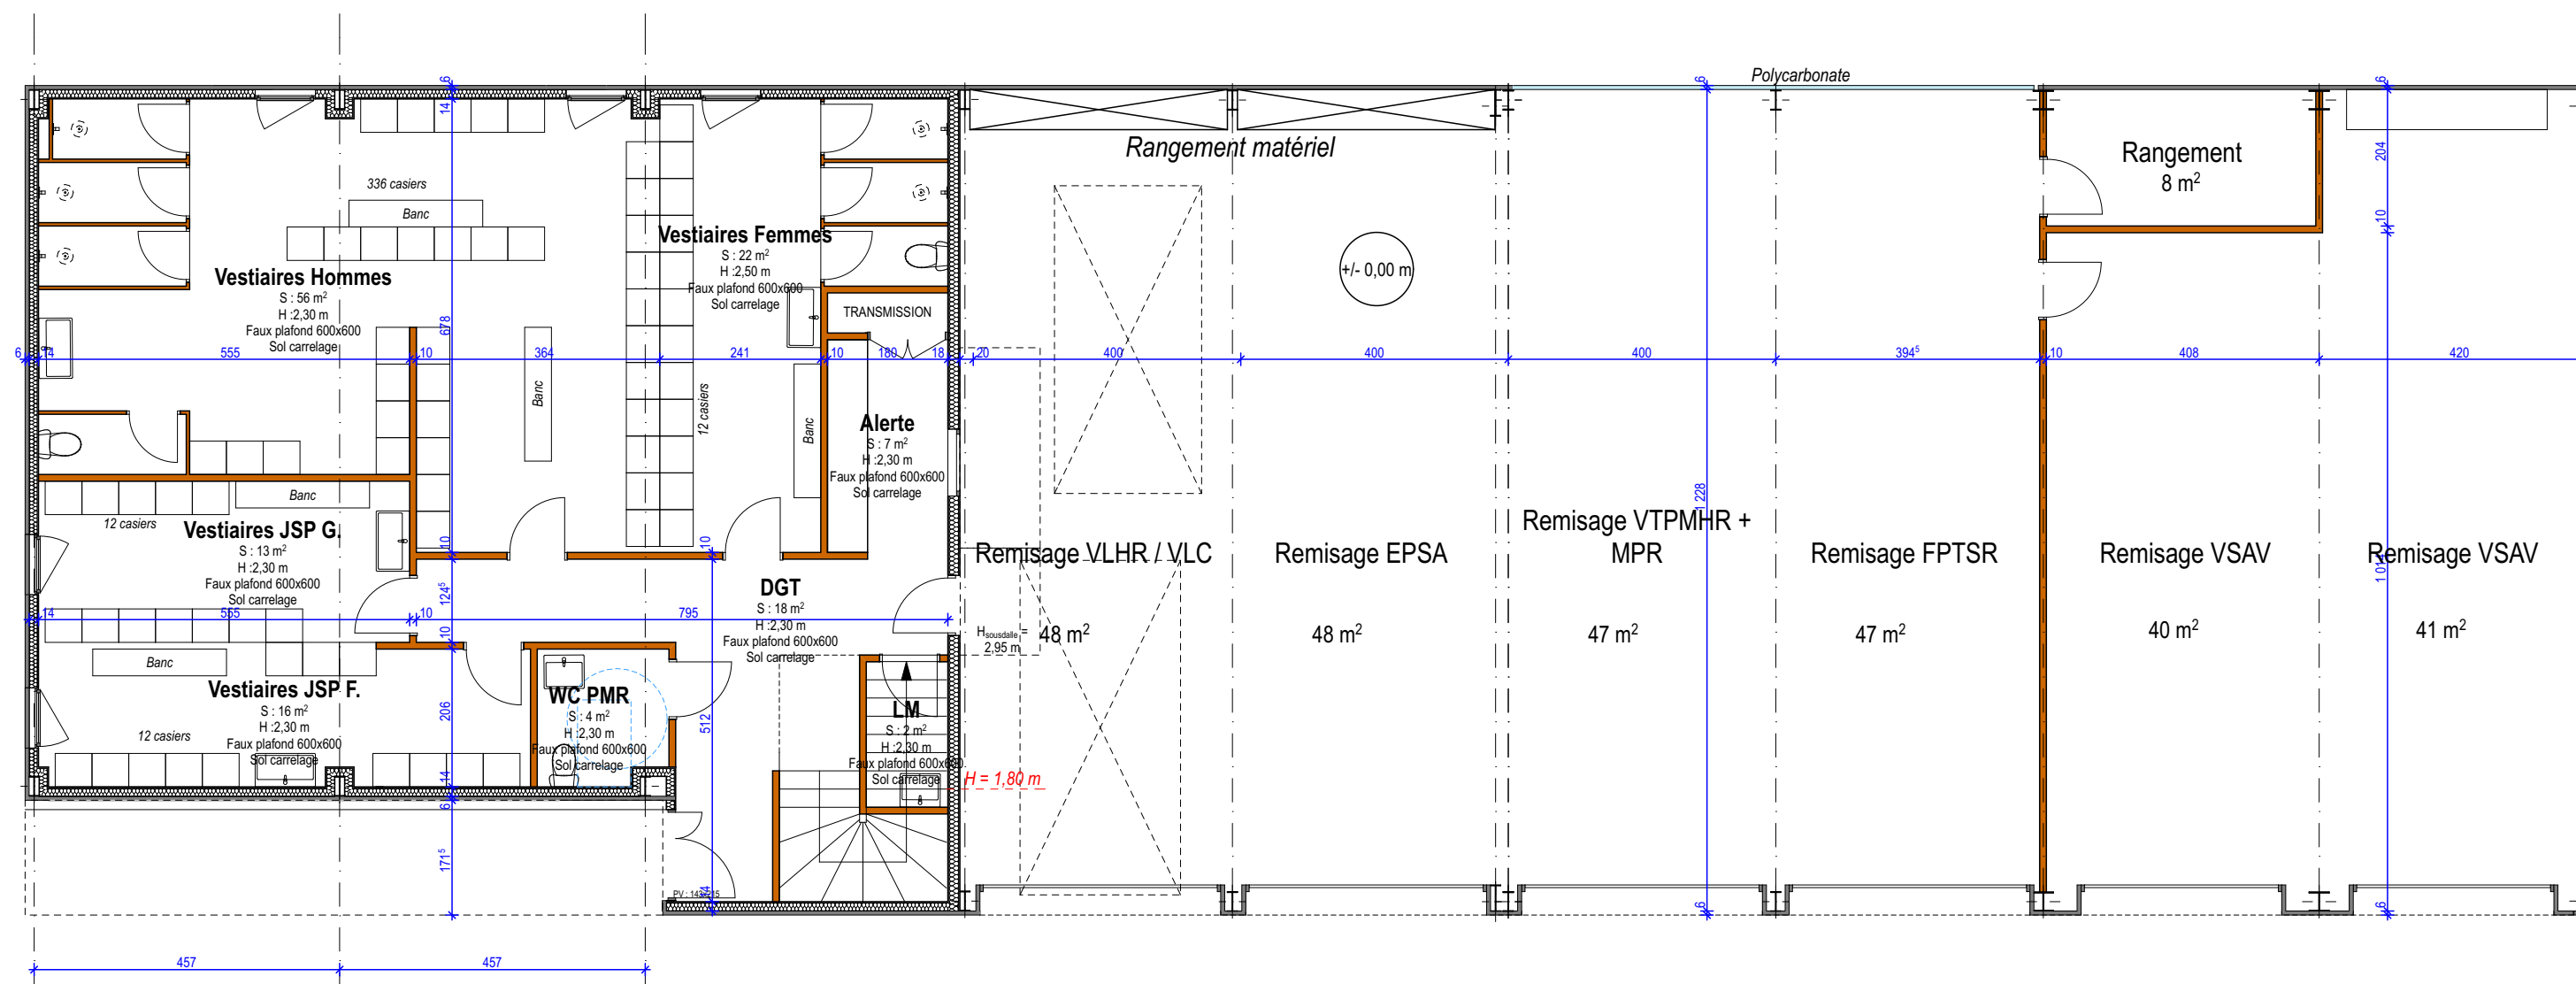

REZ-DE-CHAUSSEE - 1/100e



S.D.I.S du JURA

Construction du Centre d'Incendie et de Secours
 d'Arbois (39)

AVRIL 2020

Aff. N° 18.51

A.P.D. 4

PLANS DE NIVEAUX - 1/100e

B.E.T	
FLUIDES :	STRUCTURE :
LAZZAROTTO 9 Montée Saint-Romain 39200 SAINT CLAUDE TEL : 03 84 45 60 28	C.V.F. Structures 62 bis rue des salines 39000 LONS LE SAUNIER TEL : 03 84 24 49 05



Immeuble l'Arbois - 188 Avenue J.Duhamel 39100 DOLE
 Tel: 03 84 82 87 00 Fax: 03 84 82 25 94 - E-mail : sergeroux.architecte@wanadoo.fr

